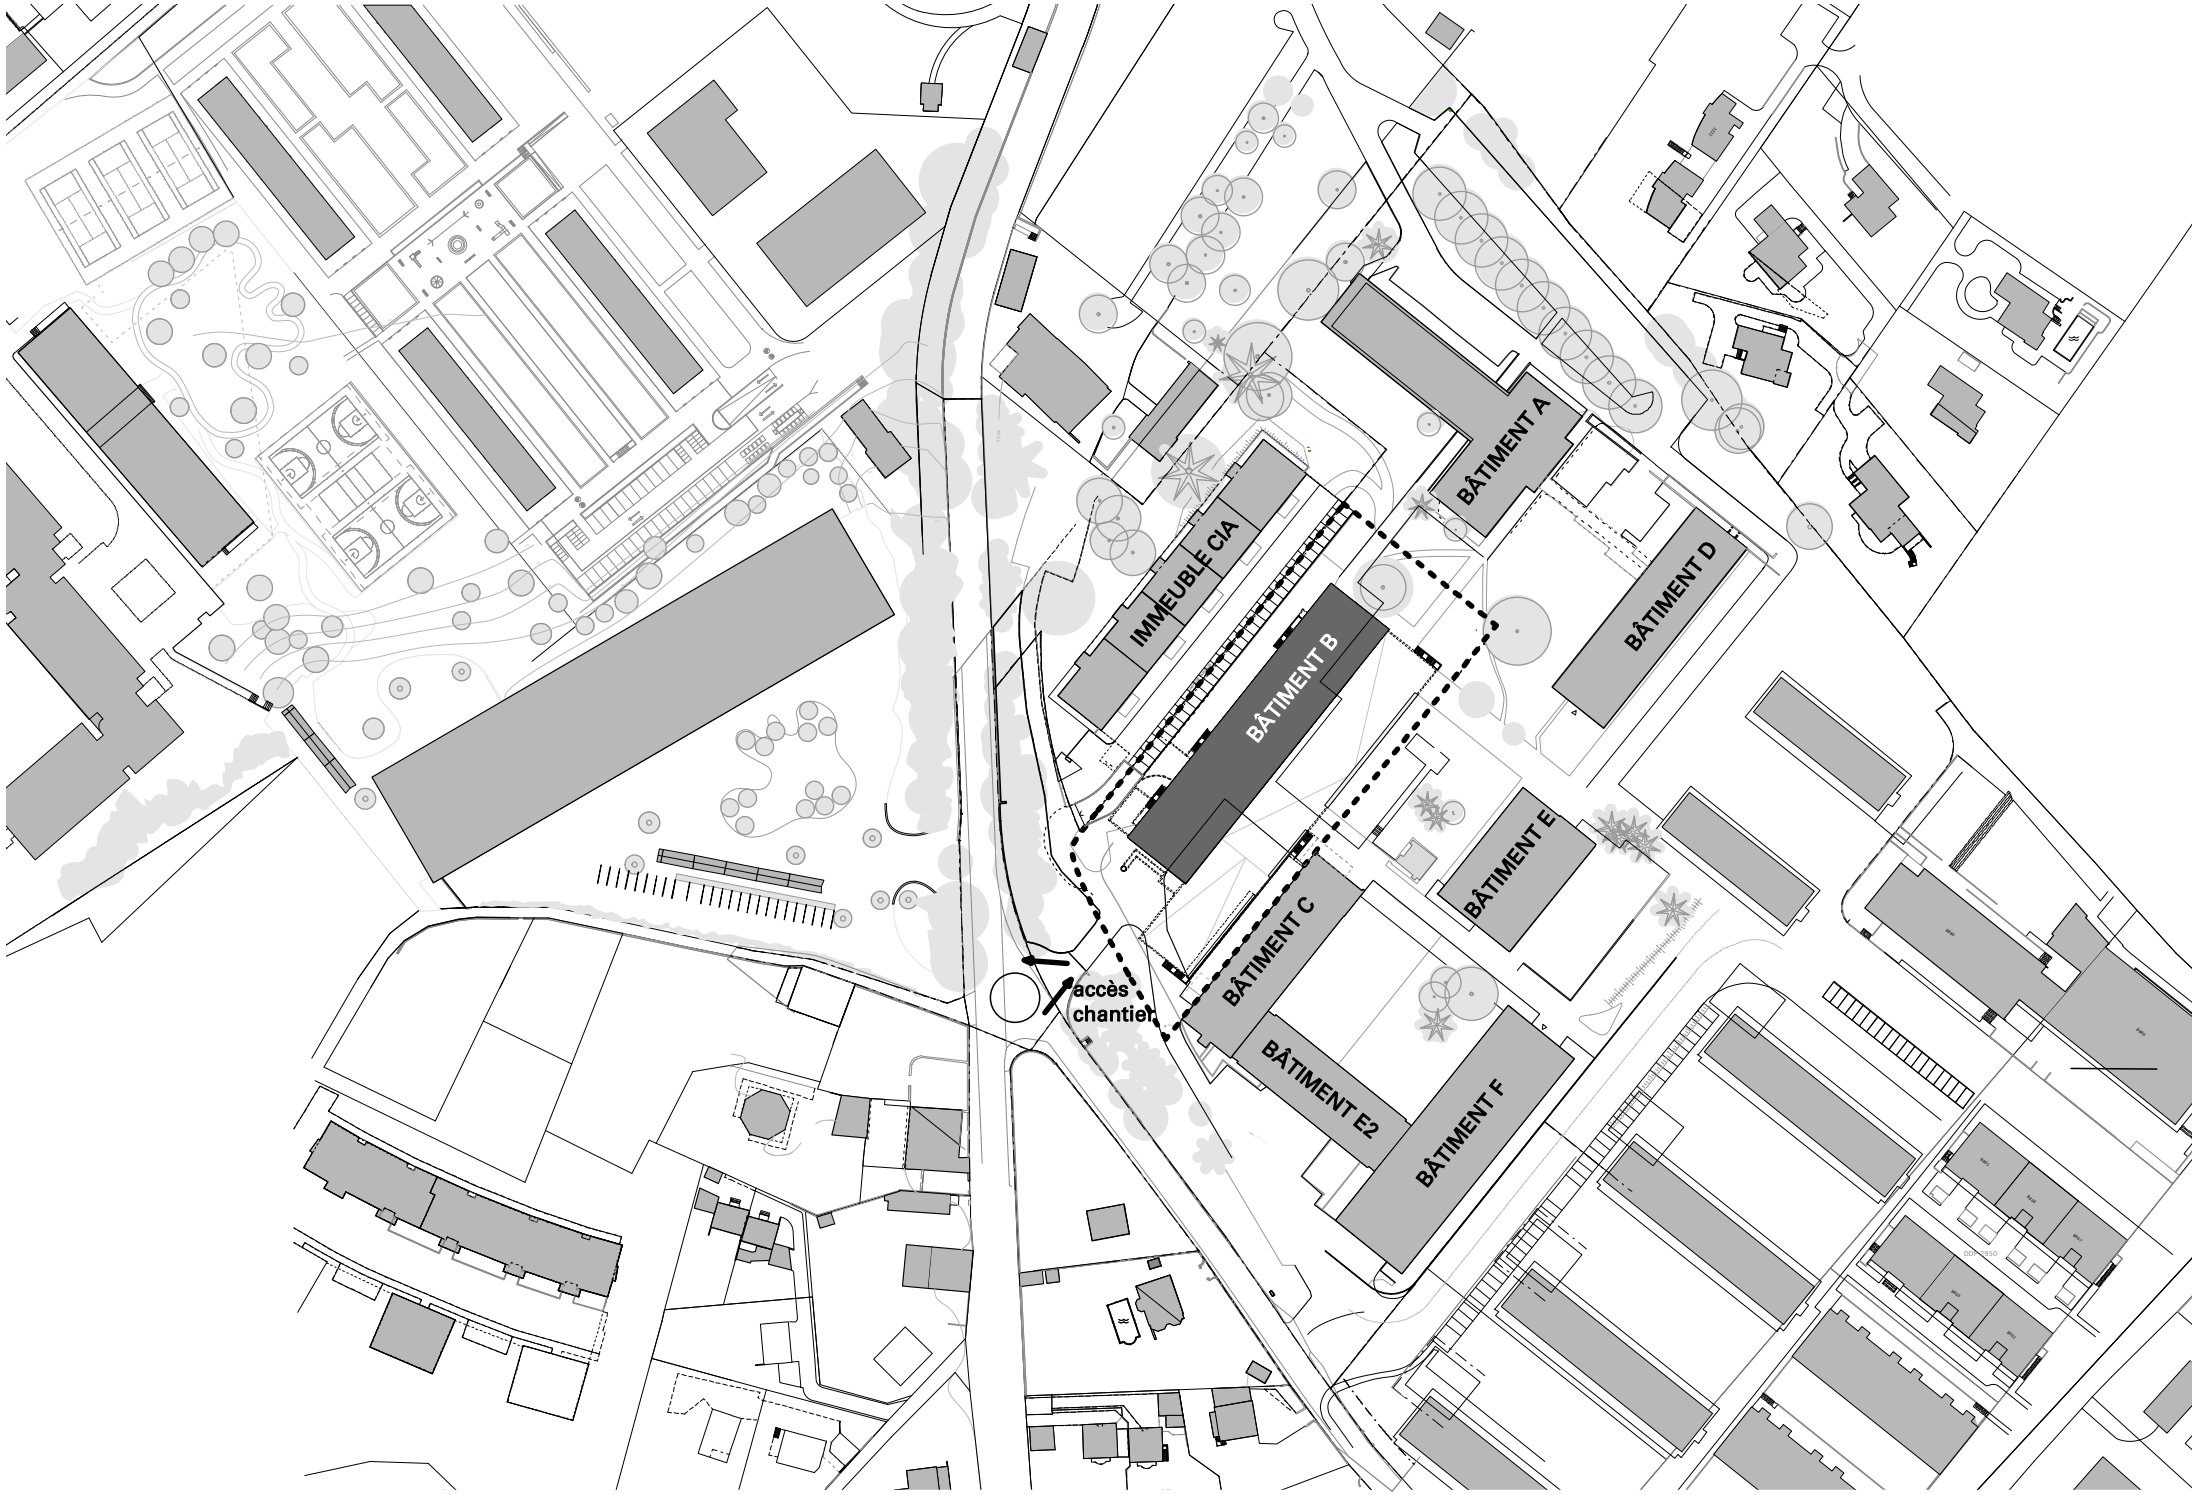

Situation 1/2000

Groupement BATTELLE // B+W architecture Sàrl et Tekhne SA